


פרט מערכת מדידה ראשית ומידות נישה

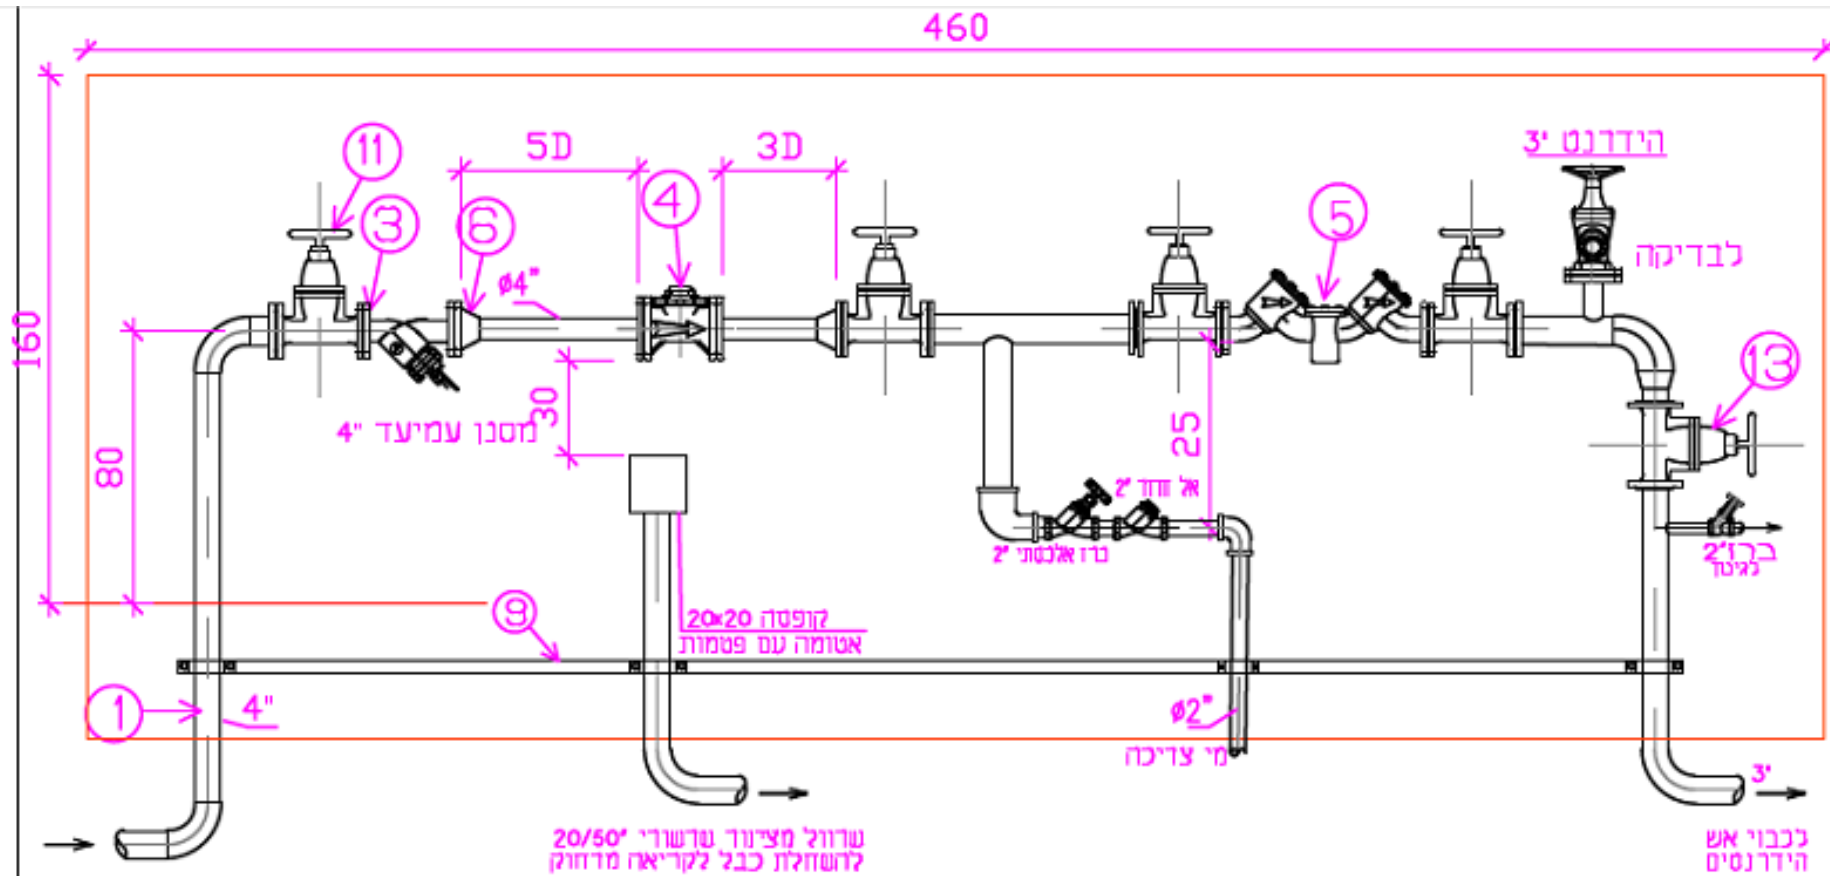

חיבור מים 4"
מרשת עירונית

פרט מערכת מדידת מים ראשית

13	מגוף 3' -שער	6	מעביר 4'x3'
11	מגוף 4' -שער	5	מד"ח 4"
10	תמיכה	4	מד מים דגם OCTAVE 3'
9	חיוך דיאלקטרי-לא ידרש אם צנרת תת קרקעית פלסטית	3	מסנן או קולט אבנים 4'
8	שרוול לבבל לקריאה מרחוק	2	מגוף 4' -שער
		1	חיבור 4"